


令和7年度 水道工事箇所

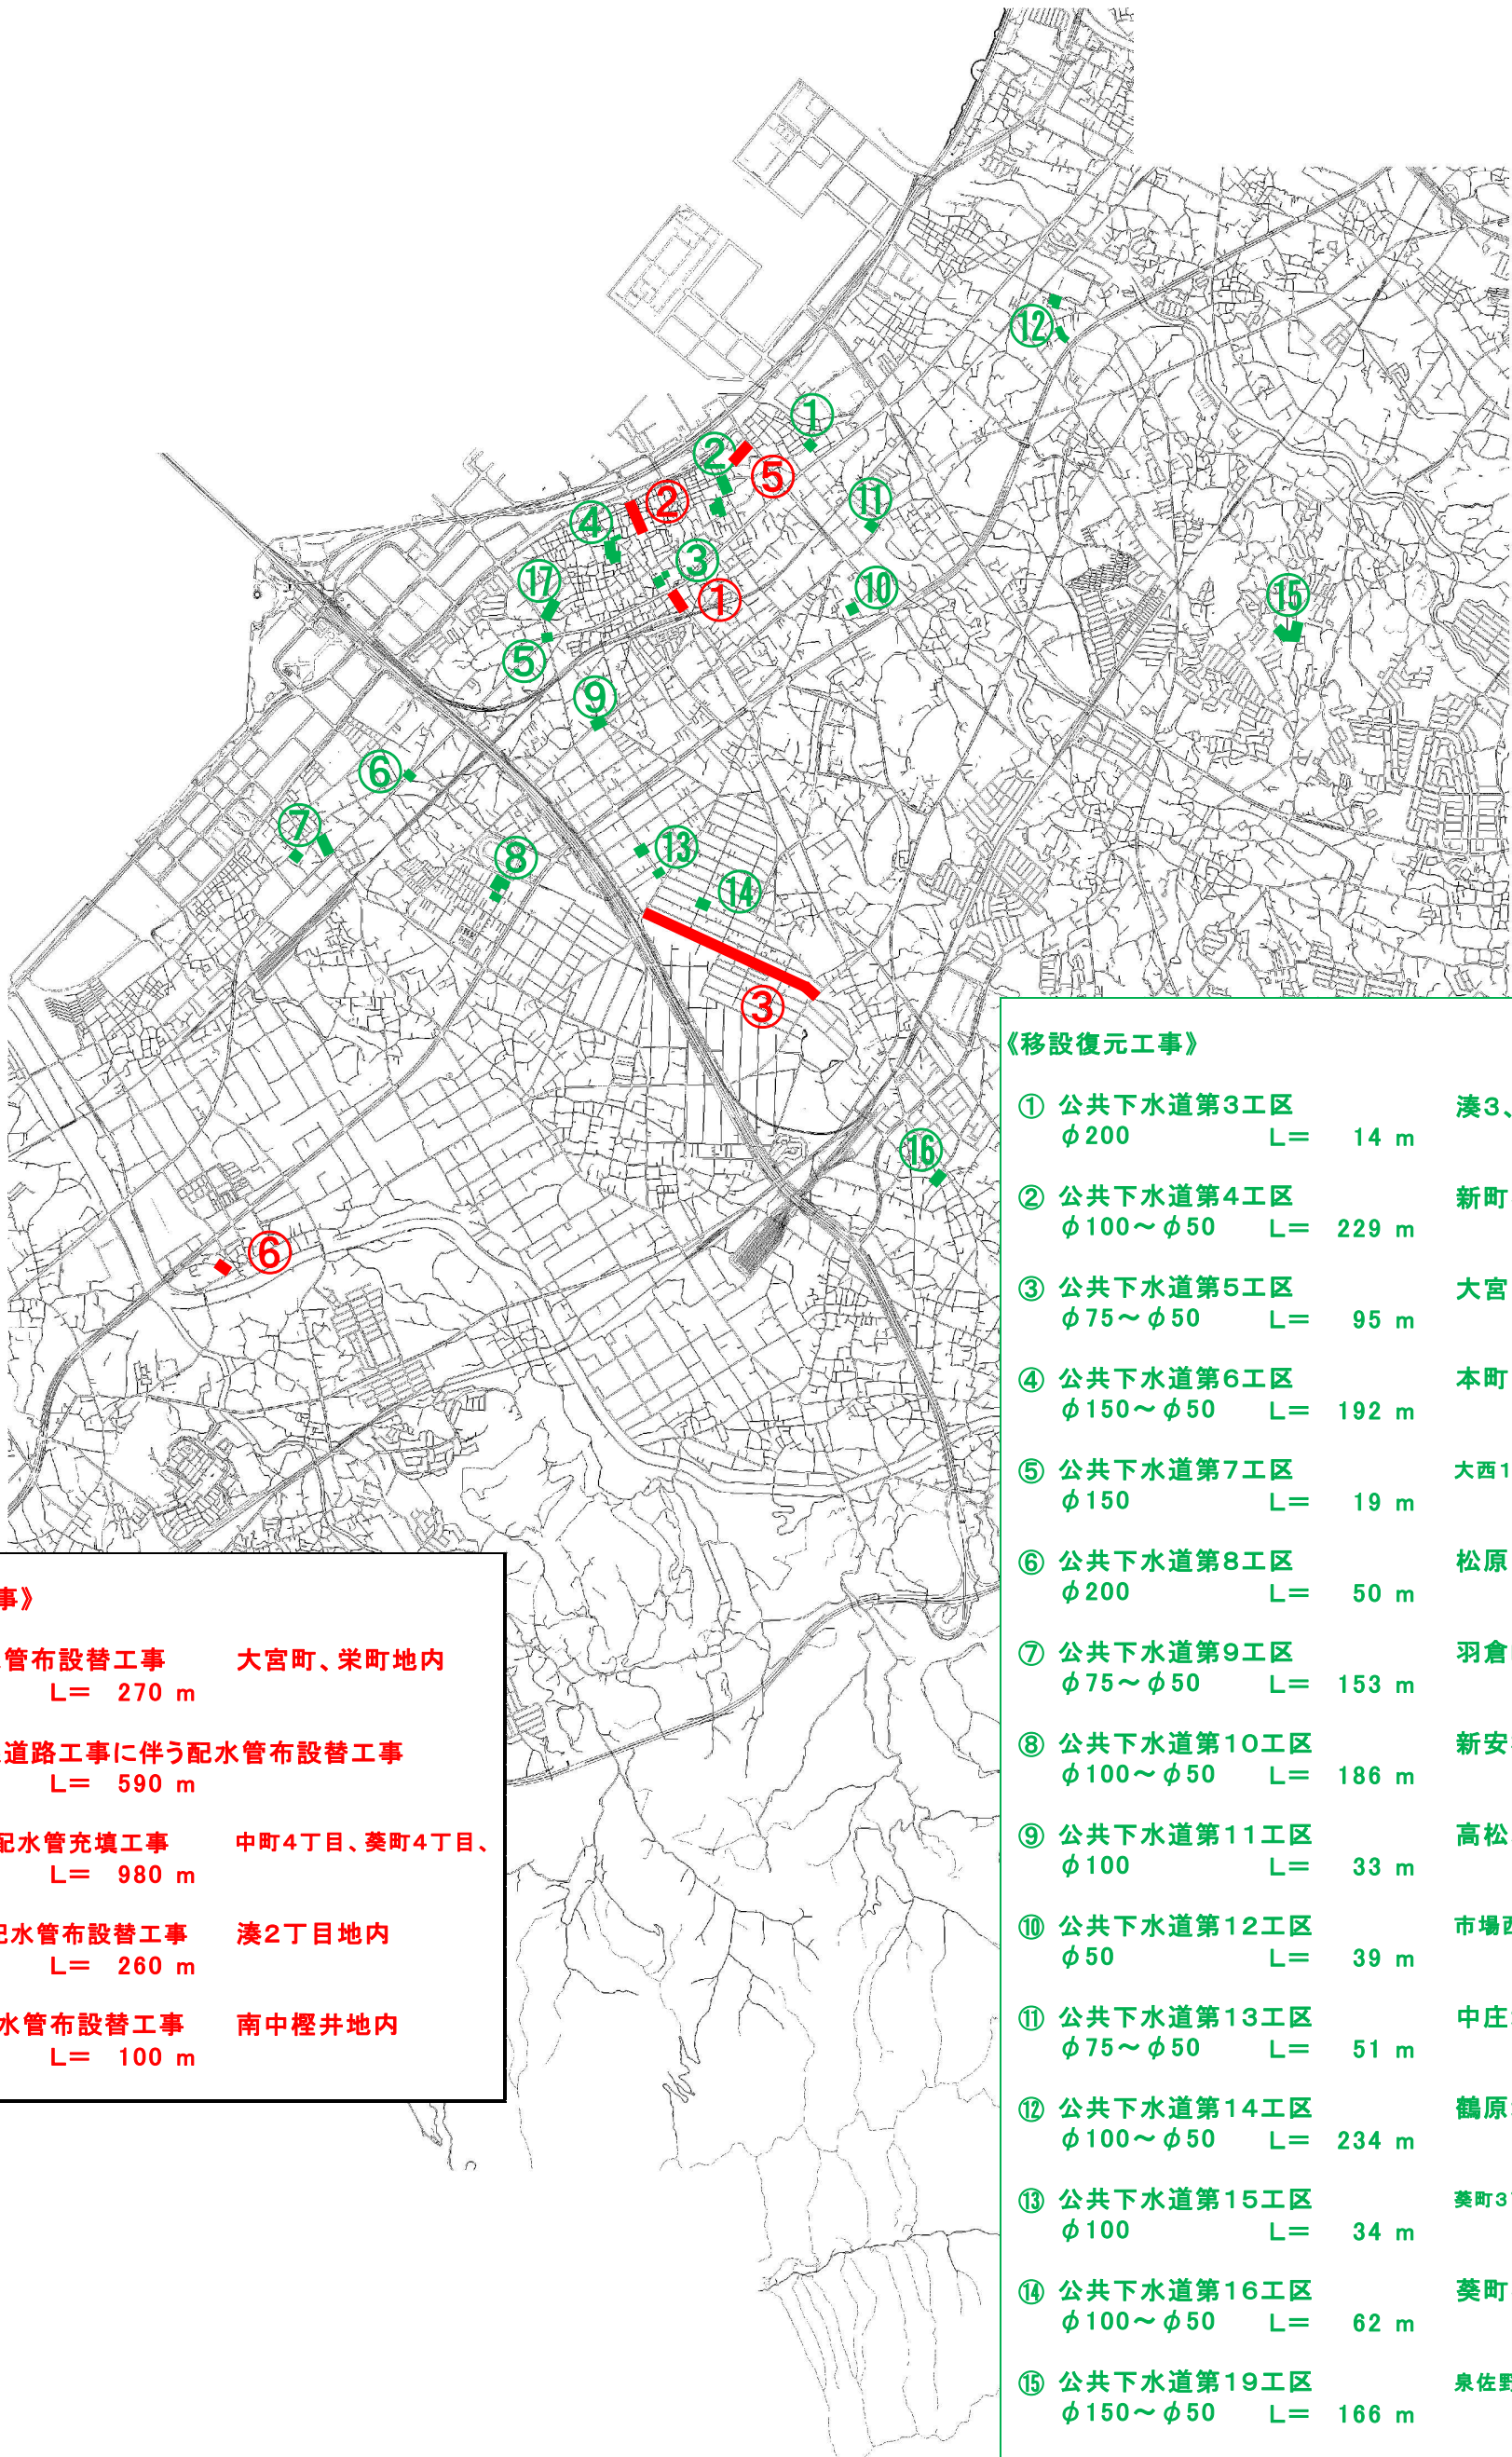

《配水管布設替工事》

- ① 土丸栄線配水管布設替工事 大宮町、栄町地内
φ150～φ50 L= 270 m
- ② 泉佐野土丸線道路工事に伴う配水管布設替工事
φ150～φ50 L= 590 m
- ③ 葵町日根野線配水管充填工事 中町4丁目、葵町4丁目、
φ400 L= 980 m
- ⑤ 湊新町1号線配水管布設替工事 湊2丁目地内
φ150～φ75 L= 260 m
- ⑥ 桎井5号線配水管布設替工事 南中桎井地内
φ100～φ50 L= 100 m

《移設復元工事》

- ① 公共下水道第3工区 湊3、4丁目地内
φ200 L= 14 m
- ② 公共下水道第4工区 新町3丁目地内
φ100～φ50 L= 229 m
- ③ 公共下水道第5工区 大宮町、栄町
φ75～φ50 L= 95 m
- ④ 公共下水道第6工区 本町、元町地内
φ150～φ50 L= 192 m
- ⑤ 公共下水道第7工区 大西1、2丁目、西本町地内
φ150 L= 19 m
- ⑥ 公共下水道第8工区 松原1、2丁目地内
φ200 L= 50 m
- ⑦ 公共下水道第9工区 羽倉崎1、2丁目地内
φ75～φ50 L= 153 m
- ⑧ 公共下水道第10工区 新安松1、2丁目地内
φ100～φ50 L= 186 m
- ⑨ 公共下水道第11工区 高松北2丁目地内
φ100 L= 33 m
- ⑩ 公共下水道第12工区 市場西3丁目、中庄地内
φ50 L= 39 m
- ⑪ 公共下水道第13工区 中庄地内
φ75～φ50 L= 51 m
- ⑫ 公共下水道第14工区 鶴原地内
φ100～φ50 L= 234 m
- ⑬ 公共下水道第15工区 葵町3丁目、中町2丁目地内
φ100 L= 34 m
- ⑭ 公共下水道第16工区 葵町3丁目地内
φ100～φ50 L= 62 m
- ⑮ 公共下水道第19工区 泉佐野市泉ヶ丘1、3丁目、
φ150～φ50 L= 166 m
- ⑯ 公共下水道第20工区 日根野地内
φ150 L= 66 m
- ⑰ 公共下水道第21工区 西本町地内
φ150～φ100 L= 122 m