


泉佐野市南大阪湾岸中部流域関連公共下水道

泉佐野市南大阪湾岸南部流域関連公共下水道

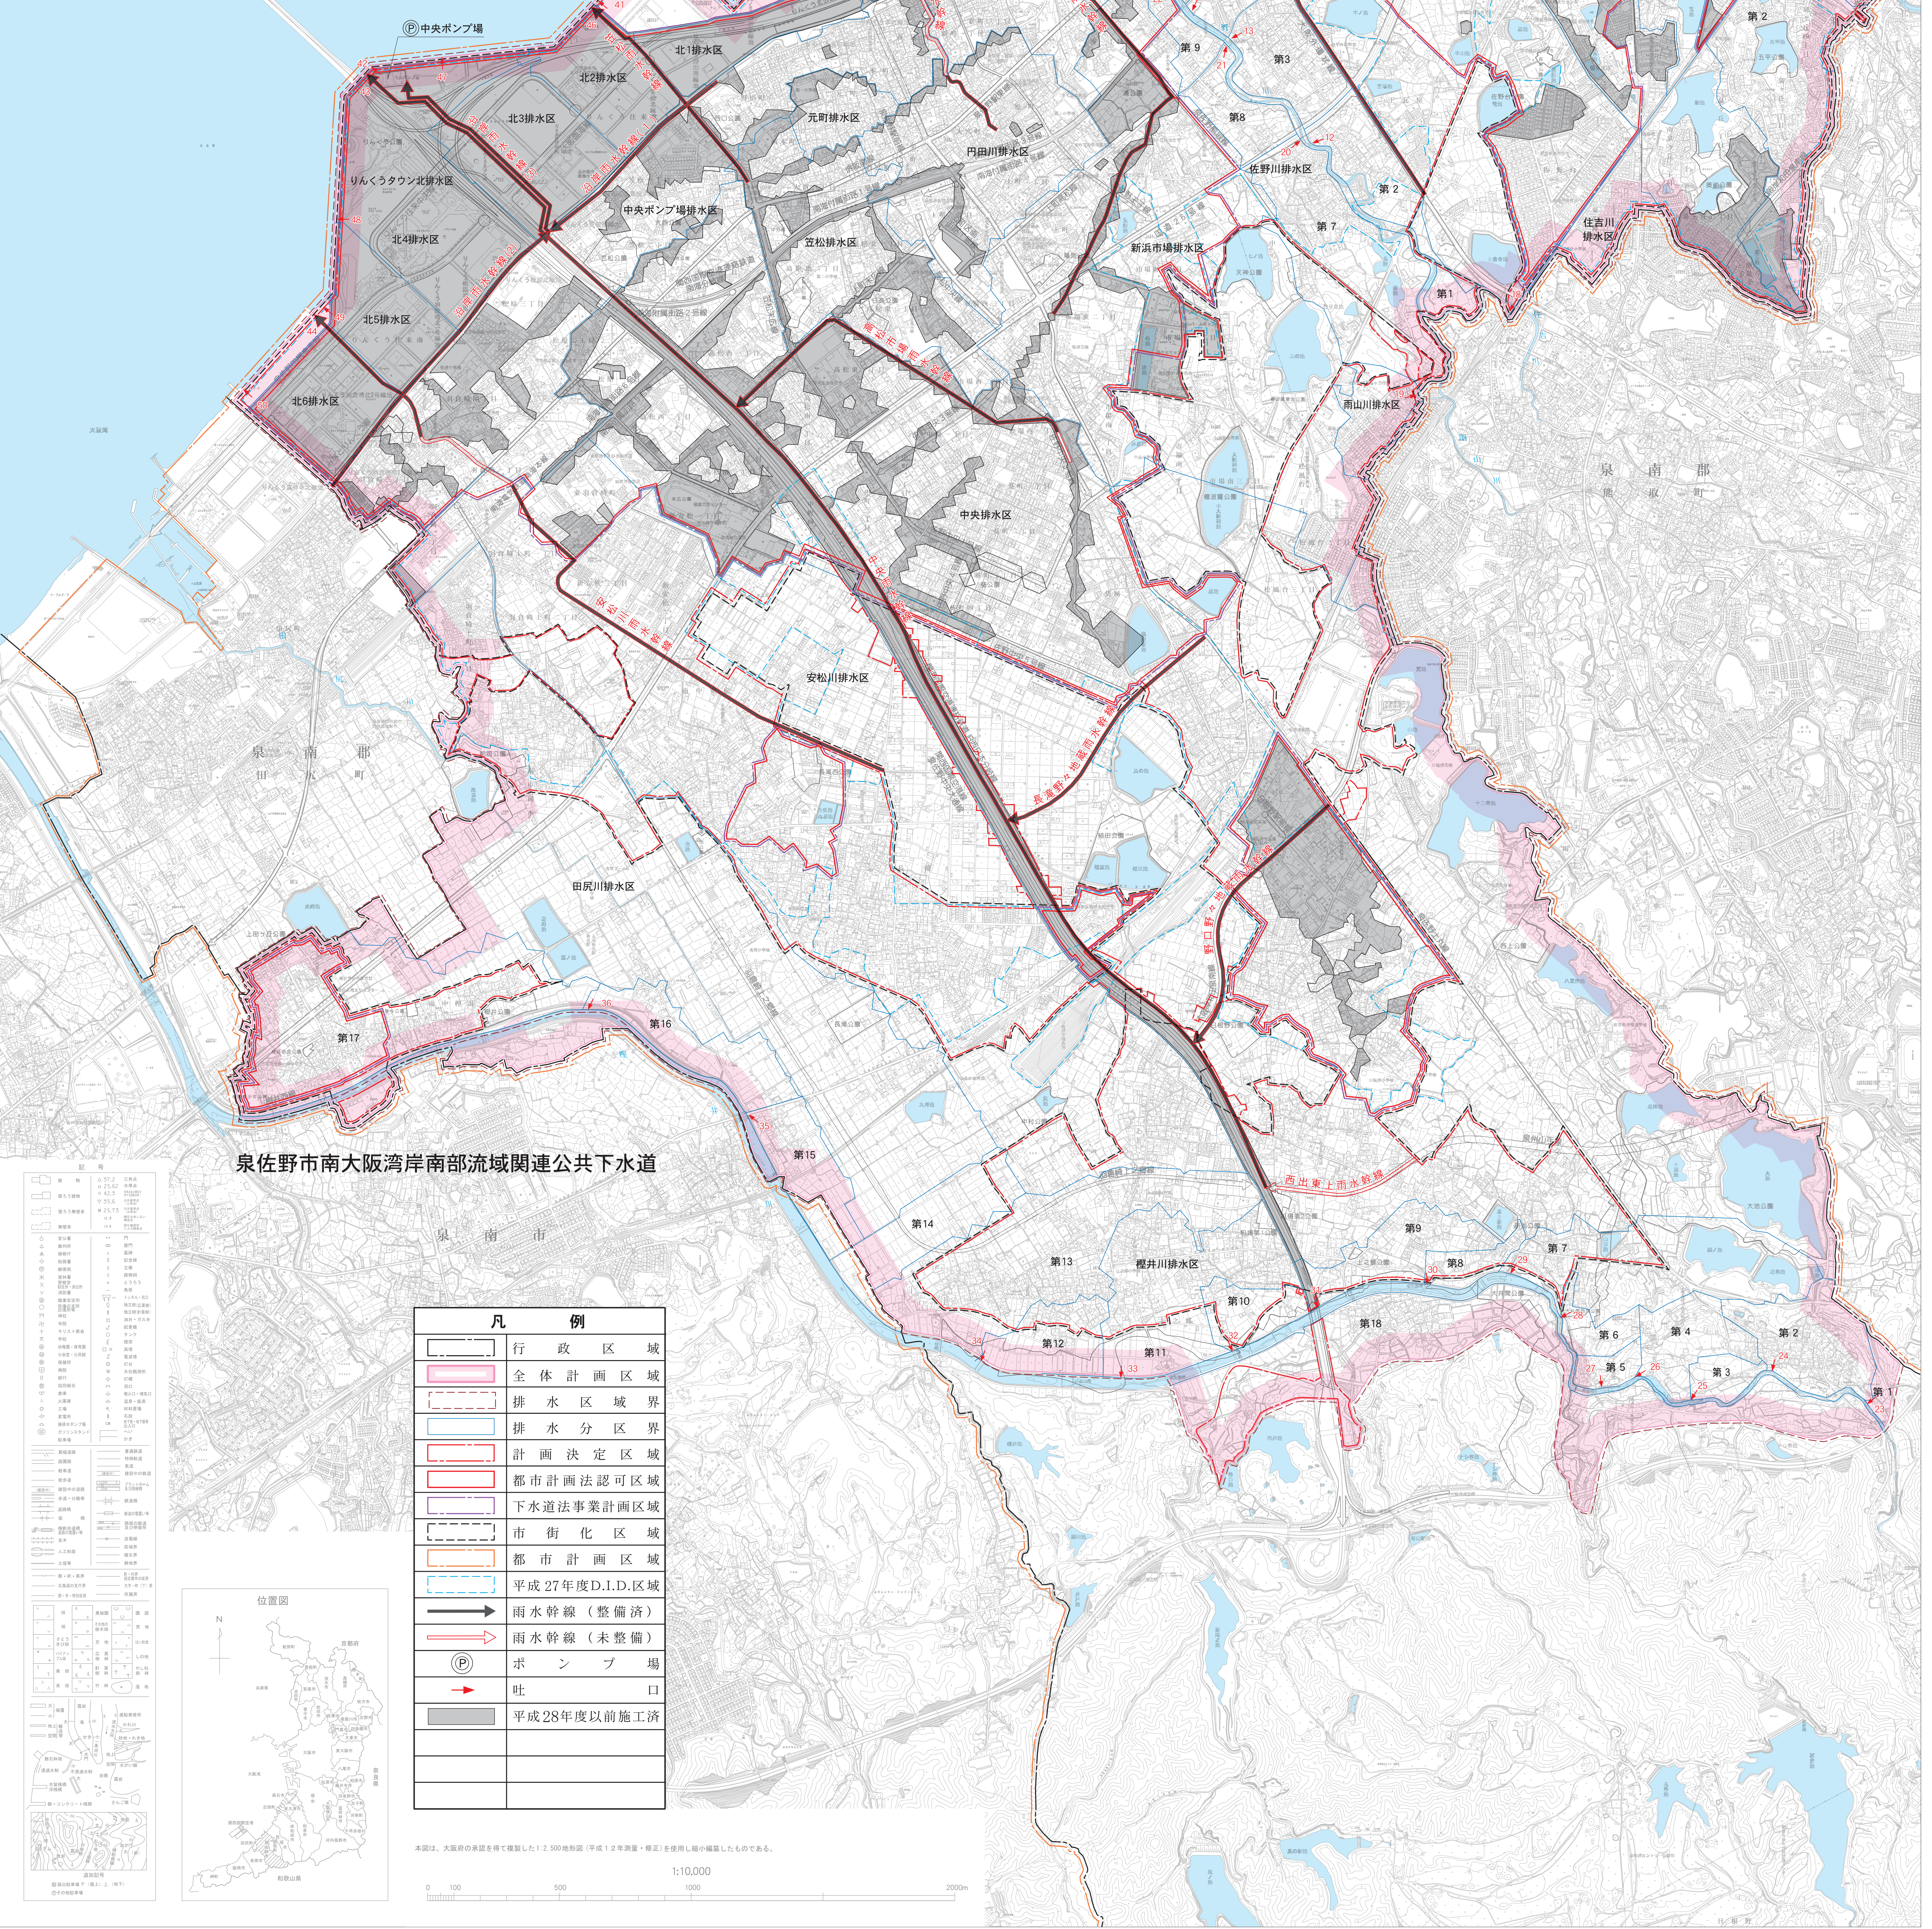

記号	
○	ポンプ場
●	吐口
■	平成28年度以前施工済
□	平成27年度D.I.D.区域
□	都市計画区域
□	市街化区域
□	下水道法事業計画区域
□	都市計画法認可区域
□	計画決定区域
□	排水分区界
□	排水区域界
□	全体計画区域
□	行政区域

凡例	
□	行政区域
□	全体計画区域
□	排水区域界
□	排水分区界
□	計画決定区域
□	都市計画法認可区域
□	下水道法事業計画区域
□	市街化区域
□	都市計画区域
□	平成27年度D.I.D.区域
→	雨水幹線(整備済)
→	雨水幹線(未整備)
○	ポンプ場
●	吐口
■	平成28年度以前施工済



本図は、大阪府の承諾を得て複製した1:2,500地形図(平成12年測量・修訂)を使用し縮小編纂したものである。

1:10,000

0 100 500 1000 2000m